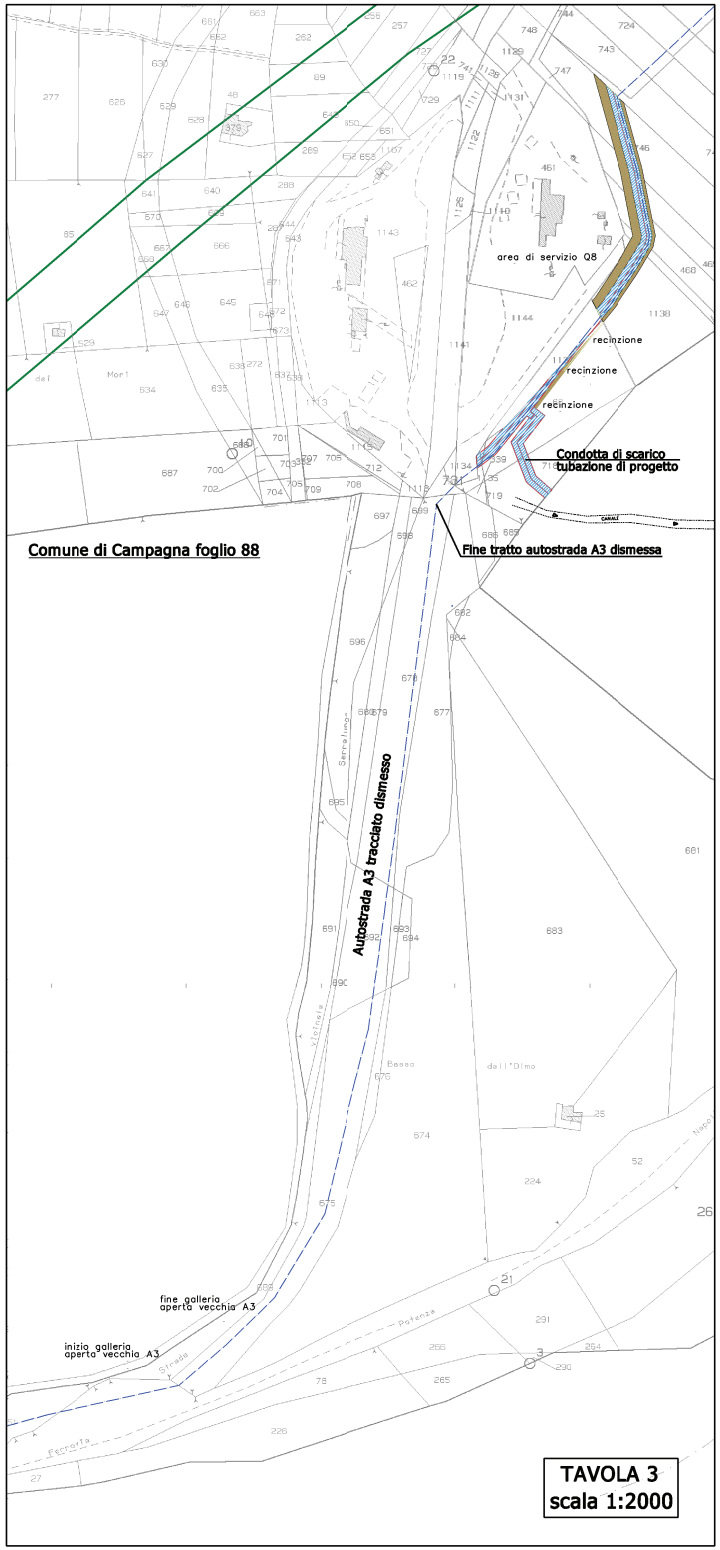

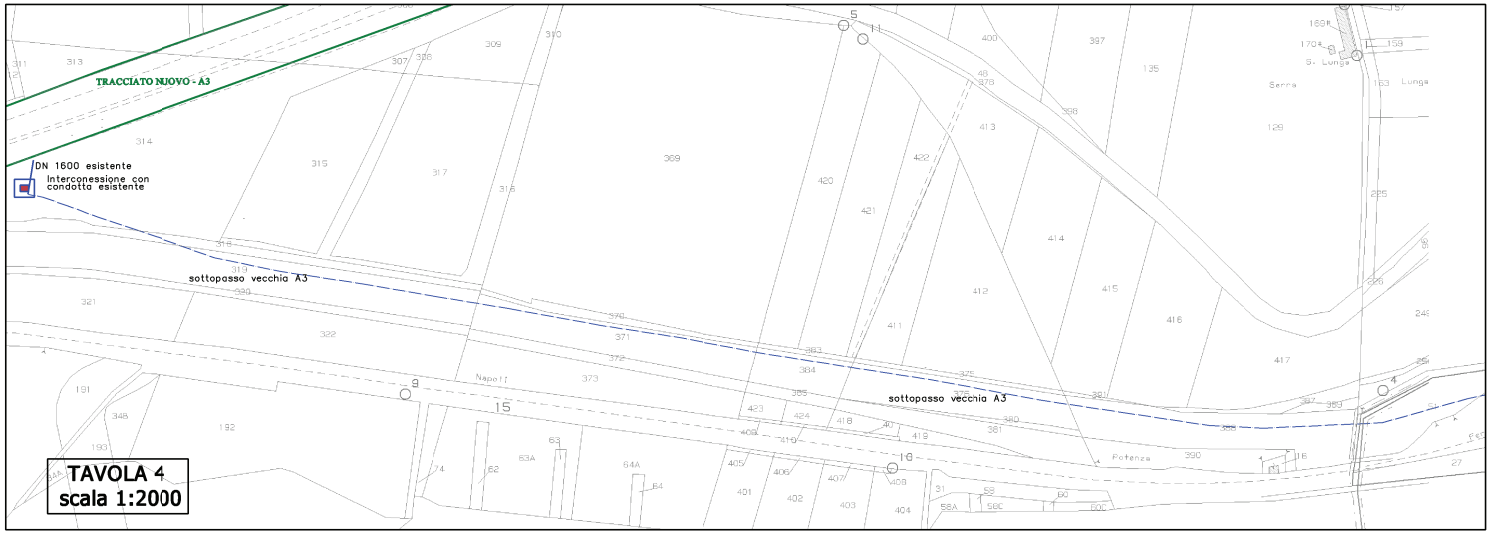

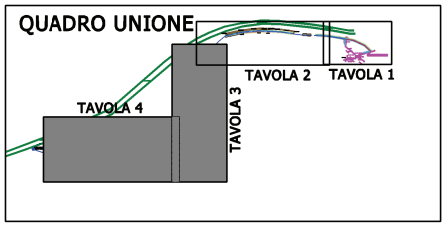

LEGENDA

- Area di occupazione temporanea
- Area di esproprio

SEZIONE IN FASE DI REALIZZAZIONE DELLE OPERE 1:100

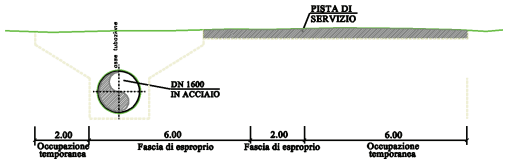

SEZIONE AL TERMINE DEI LAVORI 1:100

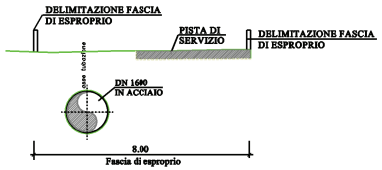

Presidenza del Consiglio dei Ministri

Il Commissario delegato

Per gli interventi urgenti di Protezione Civile diretti a fronteggiare i danni conseguenti ad eccezionali eventi alluvionali che hanno colpito il territorio della Provincia di Salerno nei giorni 8, 9 e 10 novembre 2010

Ordinanza n.3908 del 24 novembre 2010

VARIANTE AL TRACCIATO DELLA CONDOTTA DN1600 DELL'ACQUEDOTTO DEL BASSO SELE NEL COMUNE DI CAMPAGNA (SA)

- PROGETTO ESECUTIVO -

Il Commissario delegato
Assessore LL.PP. e Protezione Civile
della Regione Campania:
Prof. Ing. Edoardo Cosenza

Progettazione e Coordinamento
per la sicurezza :
Ing. Tonio Cozzolino

Revisione	Data	Redatto	Verificato	Approvato	Descrizione della revisione
2	05/2012	APO	FEM	COT	AGGIORNAMENTO PER VARIAZIONI CATASTALI
1	10/2011	APO	FEM	COT	AGGIORNAMENTO PER PRESCRIZIONE ENTI
0	01/2011	LAM	SPA	COT	EMISSIONE PER APPROVAZIONE

PIANO PARTICELLARE DI ESPROPRIO

PIANO PARTICELLARE GRAFICO
Tavola 3 di 3

Codice progetto: P276bis/10

Elaborato n°: EG.45

Scala: 1:2.000

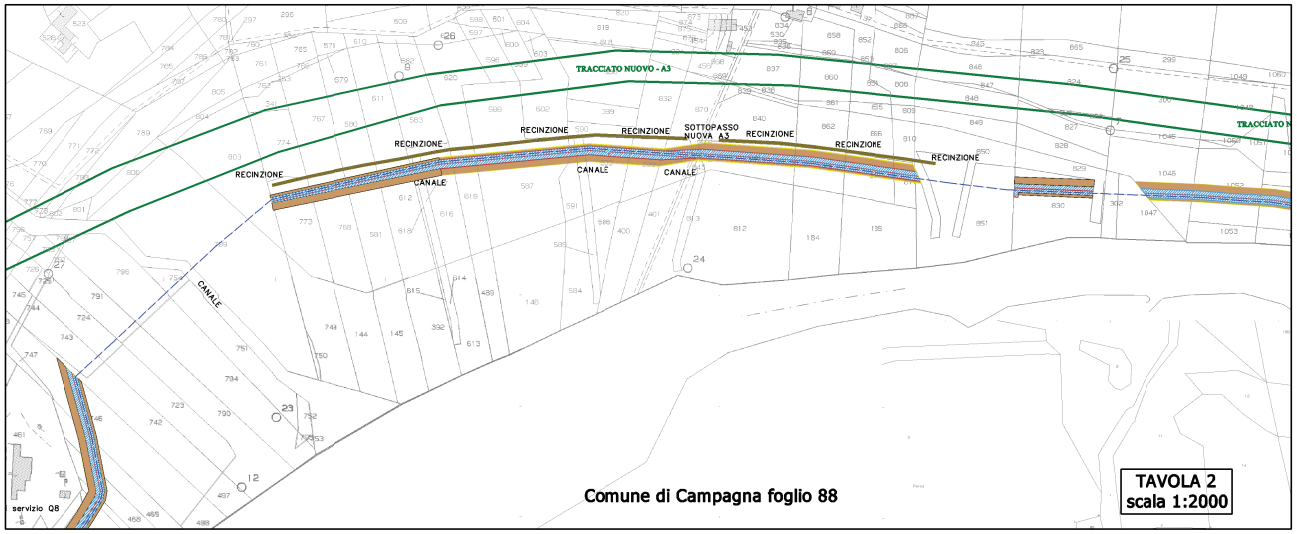

LEGENDA

- Area di occupazione temporanea
- Area di esproprio

SEZIONE IN FASE DI REALIZZAZIONE DELLE OPERE 1:100

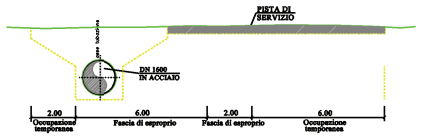

SEZIONE AL TERMINE DEI LAVORI 1:100

QUADRO UNIONE

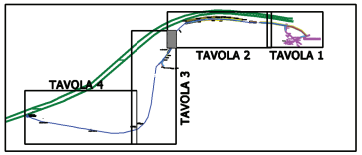

Presidenza del Consiglio dei Ministri

Il Commissario delegato

Per gli interventi urgenti di Protezione Civile diretti a fronteggiare i danni conseguenti ad eccezionali eventi alluvionali che hanno colpito il territorio della Provincia di Salerno nei giorni 8, 9 e 10 novembre 2010

Ordinanza n.3908 del 24 novembre 2010

VARIANTE AL TRACCIATO DELLA CONDOTTA DN1600 DELL'ACQUEDOTTO DEL BASSO SELE NEL COMUNE DI CAMPAGNA (SA)

- PROGETTO ESECUTIVO -

Il Commissario delegato
Assessore LL.PP. e Protezione Civile
della Regione Campania:
Prof. Ing. Edoardo Cosenza

Progettazione e Coordinamento per la sicurezza :
Ing. Tonio Cozzolino

Revisione	Data	Redatto	Verificato	Approvato	Descrizione della revisione
2	05/2012	APO	FBM	COT	AGGIORNAMENTO PER VARIAZIONI CATASTALI
1	10/2011	APO	FBM	COT	AGGIORNAMENTO PER PRESCRIZIONE ENTI
0	01/2011	LAM	SPA	COT	EMISSIONE PER APPROVAZIONE

PIANO PARTICELLARE DI ESPROPRIO

PIANO PARTICELLARE GRAFICO
Tavola 2 di 3

Codice progetto: P276bis/10
Elaborato n°: EG.44
Scala: 1:2.000

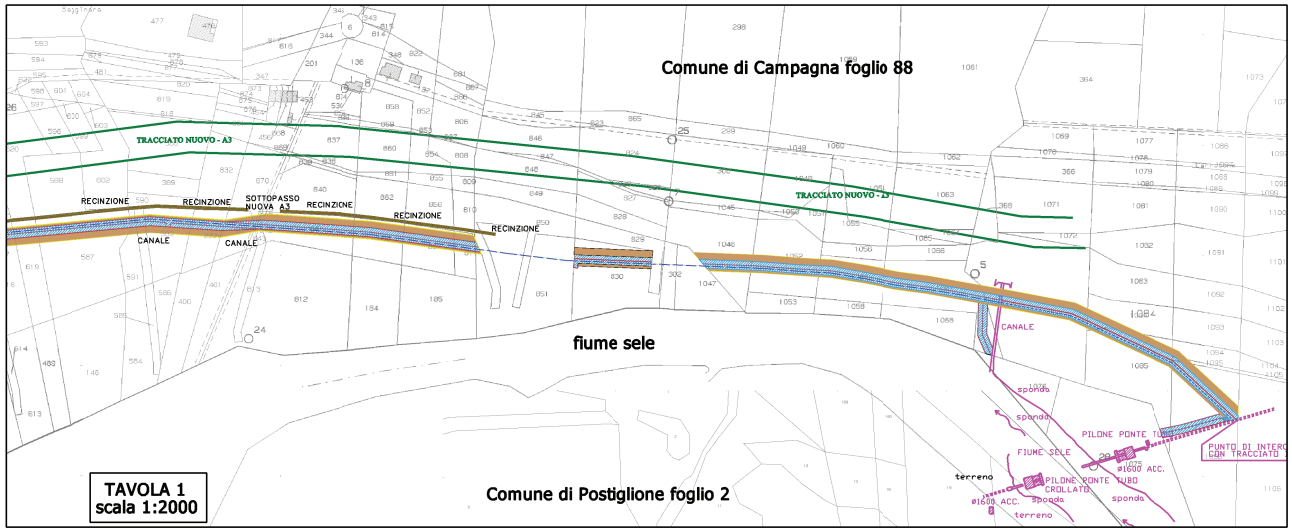

LEGENDA

- Area di occupazione temporanea
- Area di esproprio

SEZIONE IN FASE DI REALIZZAZIONE DELLE OPERE 1:100

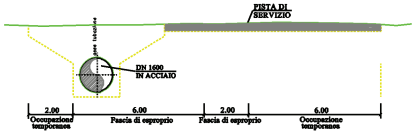

SEZIONE AL TERMINE DEI LAVORI 1:100

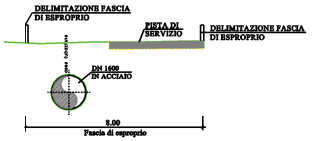

QUADRO UNIONE

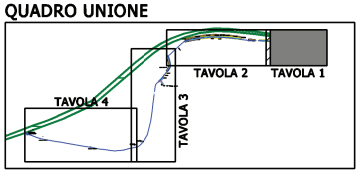

Presidenza del Consiglio dei Ministri

Il Commissario delegato

Per gli interventi urgenti di Protezione Civile diretti a fronteggiare i danni conseguenti ad eccezionali eventi alluvionali che hanno colpito il territorio della Provincia di Salerno nei giorni 8, 9 e 10 novembre 2010

Ordinanza n.3908 del 24 novembre 2010

VARIANTE AL TRACCIATO DELLA CONDOTTA DN1600 DELL'ACQUEDOTTO DEL BASSO SELE NEL COMUNE DI CAMPAGNA (SA)

- PROGETTO ESECUTIVO -

Il Commissario delegato
Assessore LL.PP. e Protezione Civile
della Regione Campania:
Prof. Ing. Edoardo Cosenza

Progettazione e Coordinamento per la sicurezza :
Ing. Tonio Cozzolino

Revisione	Data	Redatto	Verificato	Approvato	Descrizione della revisione
2	05/2012	APO	FEM	COT	AGGIORNAMENTO PER VARIAZIONI CATASTALI
1	10/2011	APO	FEM	COT	AGGIORNAMENTO PER PRESCRIZIONE ENTI
0	01/2011	LAM	SPA	COT	EMISSIONE PER APPROVAZIONE

PIANO PARTICELLARE DI ESPROPRIO

PIANO PARTICELLARE GRAFICO
Tavola 1 di 3

Codice progetto: P276bis/10
Elaborato n°: EG.43
Scala: 1:2.000